


ANEXO I

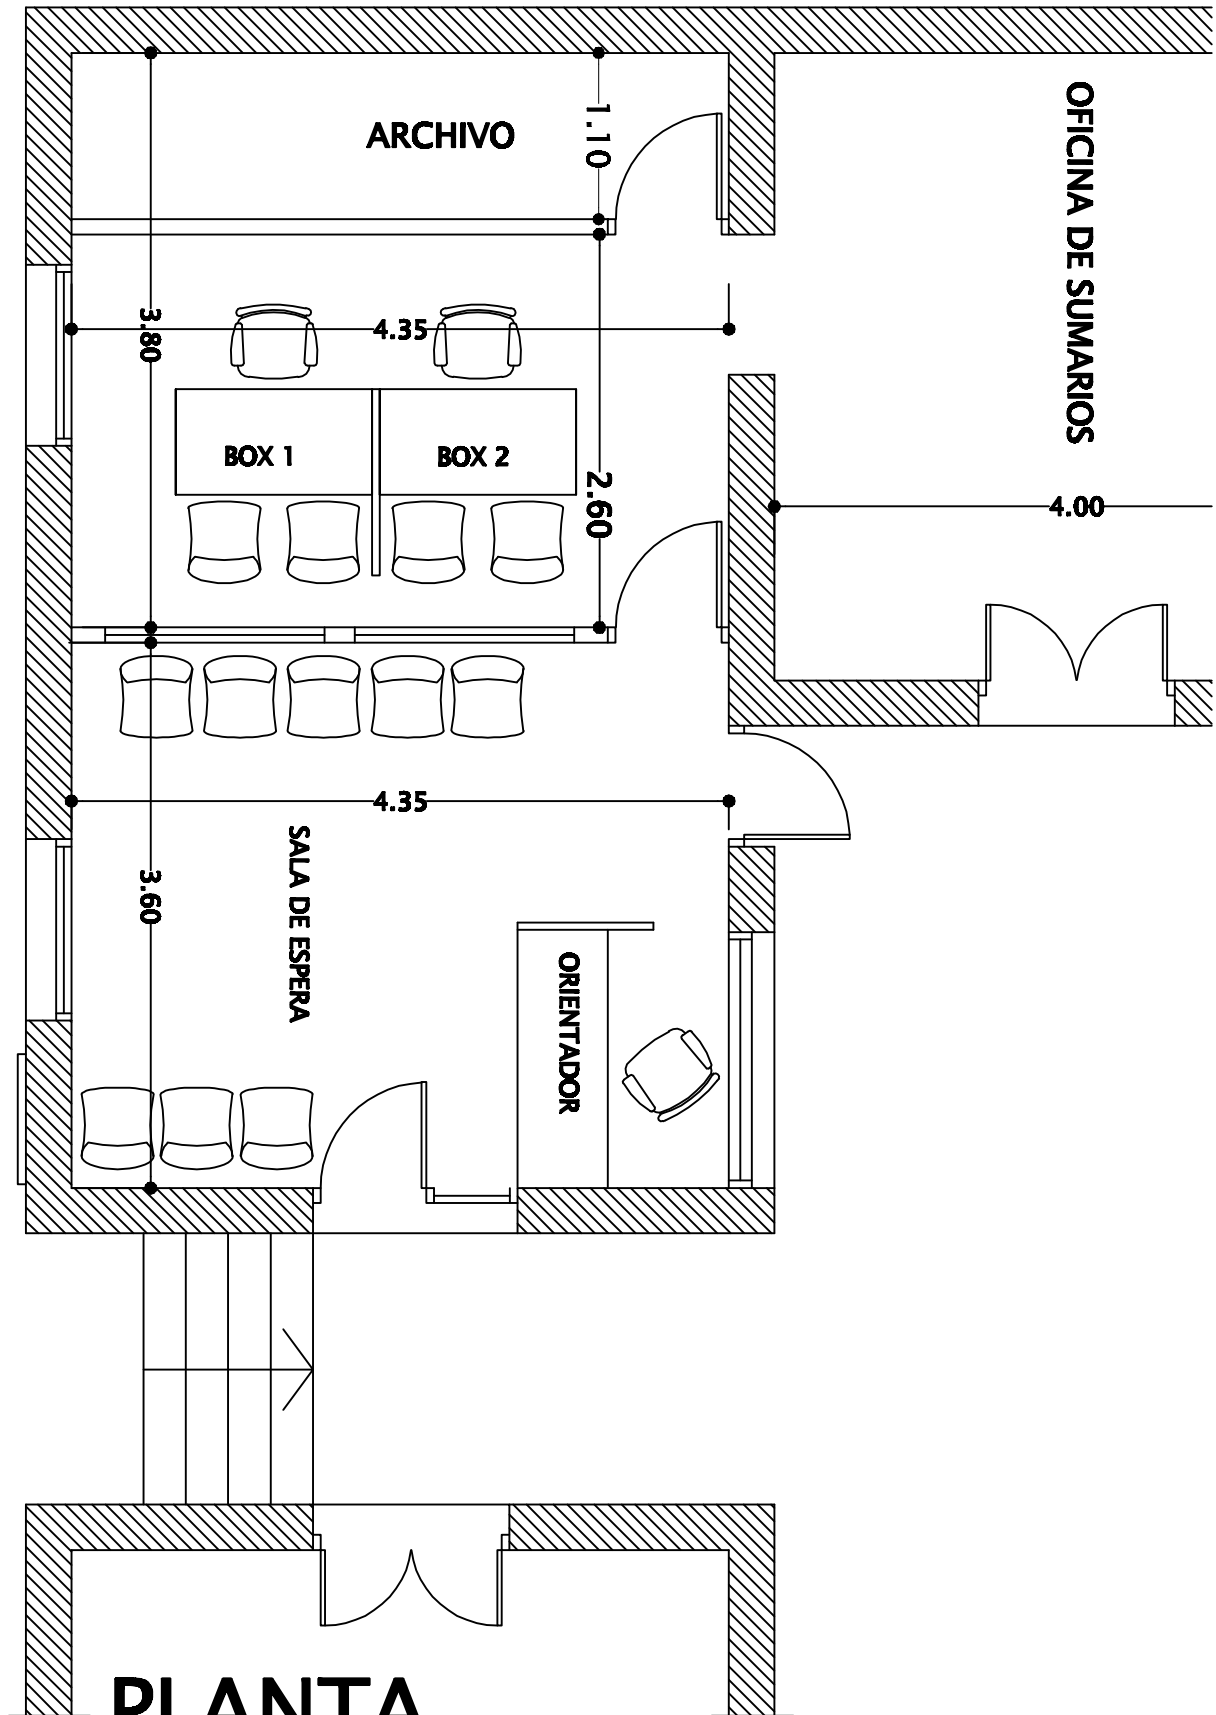

PLANTA
UNIDAD JUDICIAL 2