


# ANEXO II

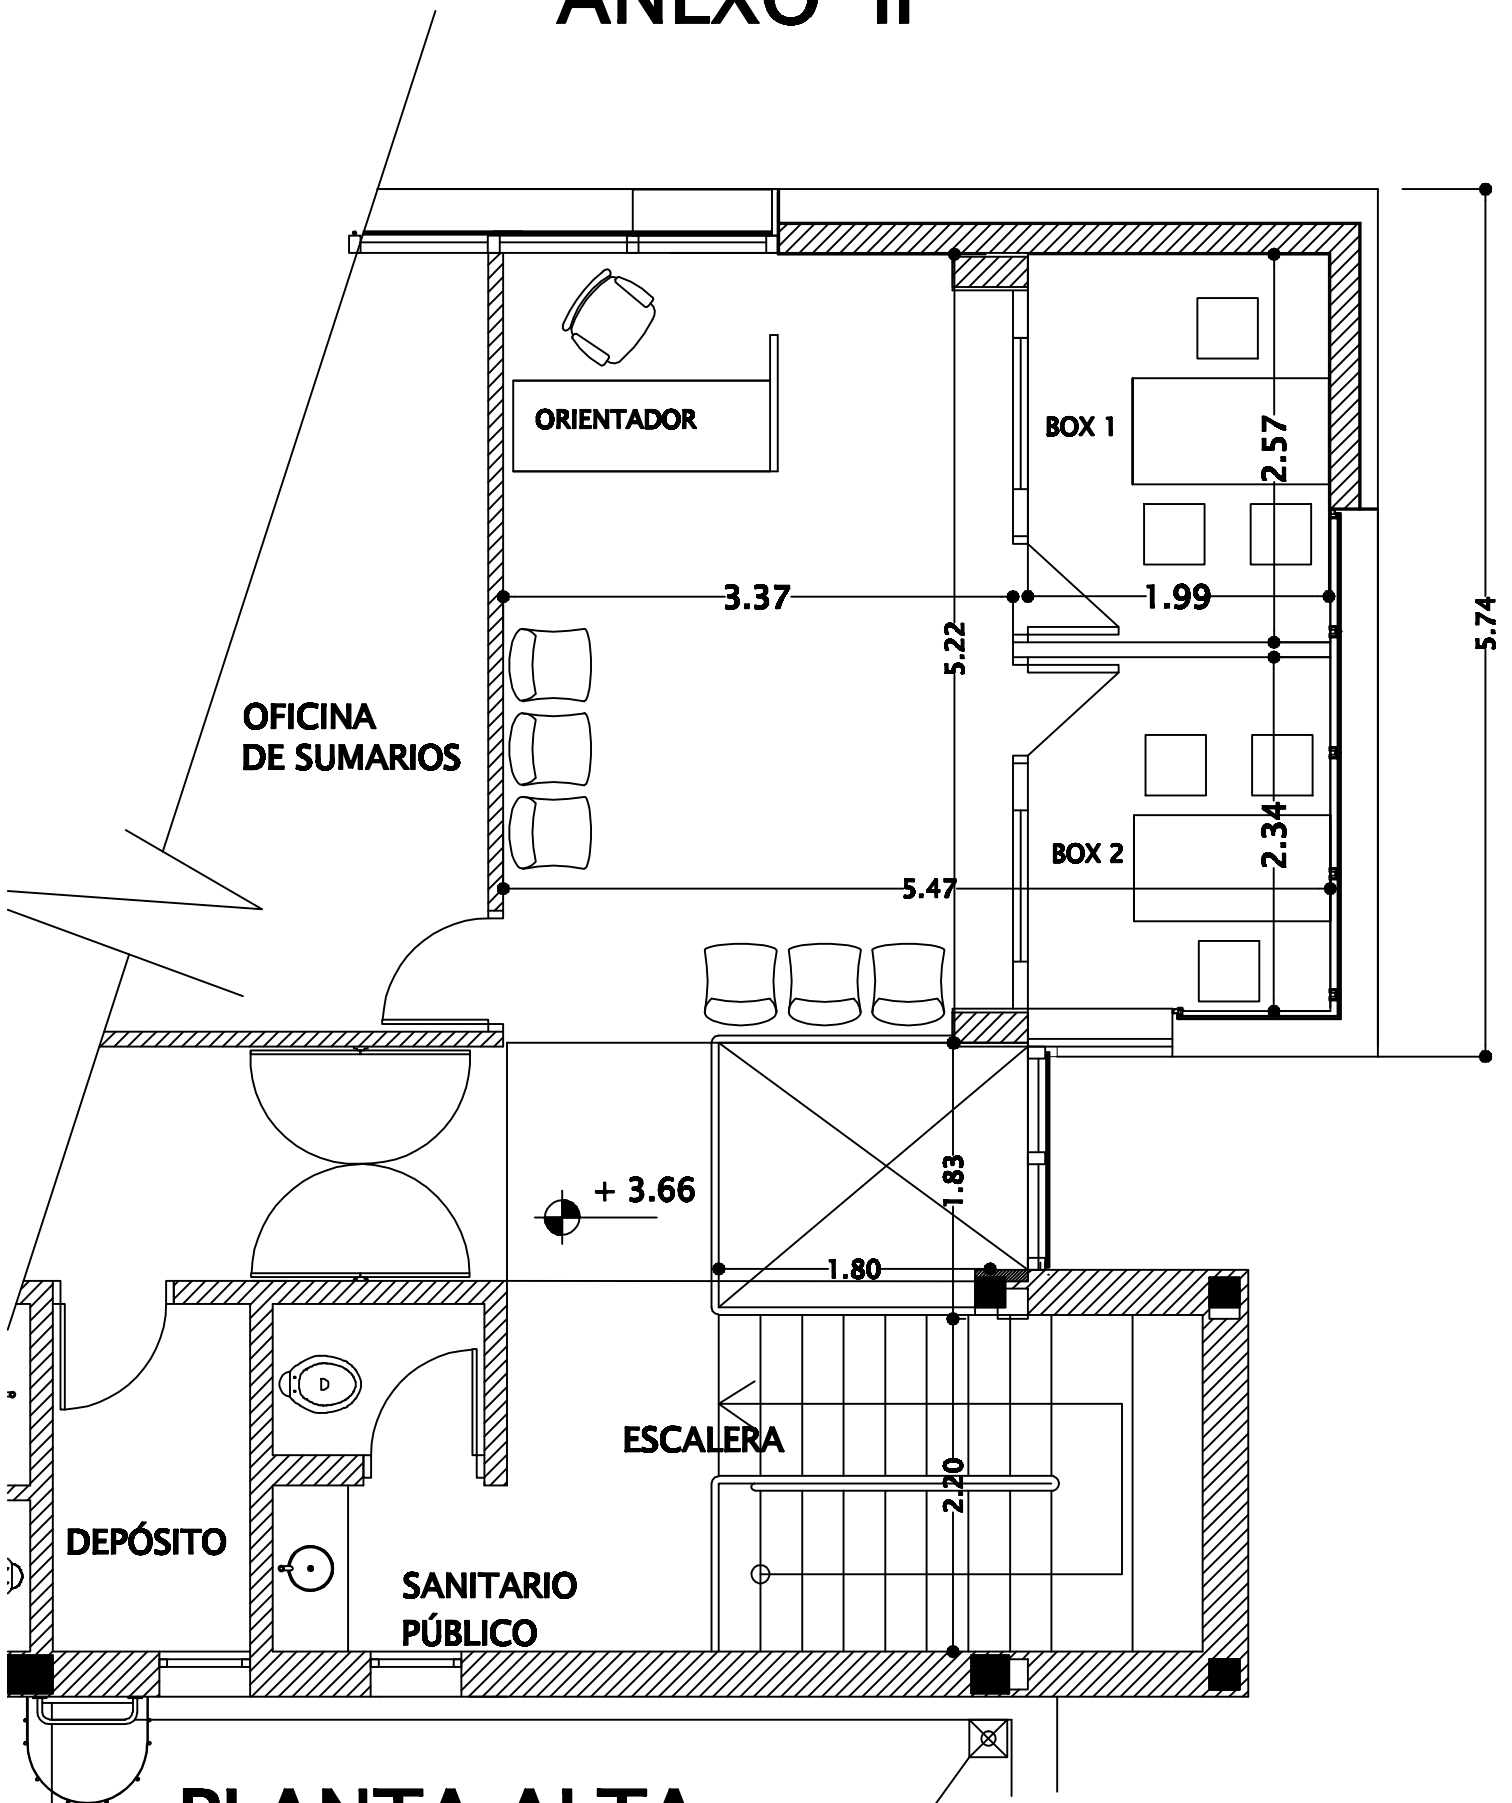

## PLANTA ALTA UNIDAD JUDICIAL 4